


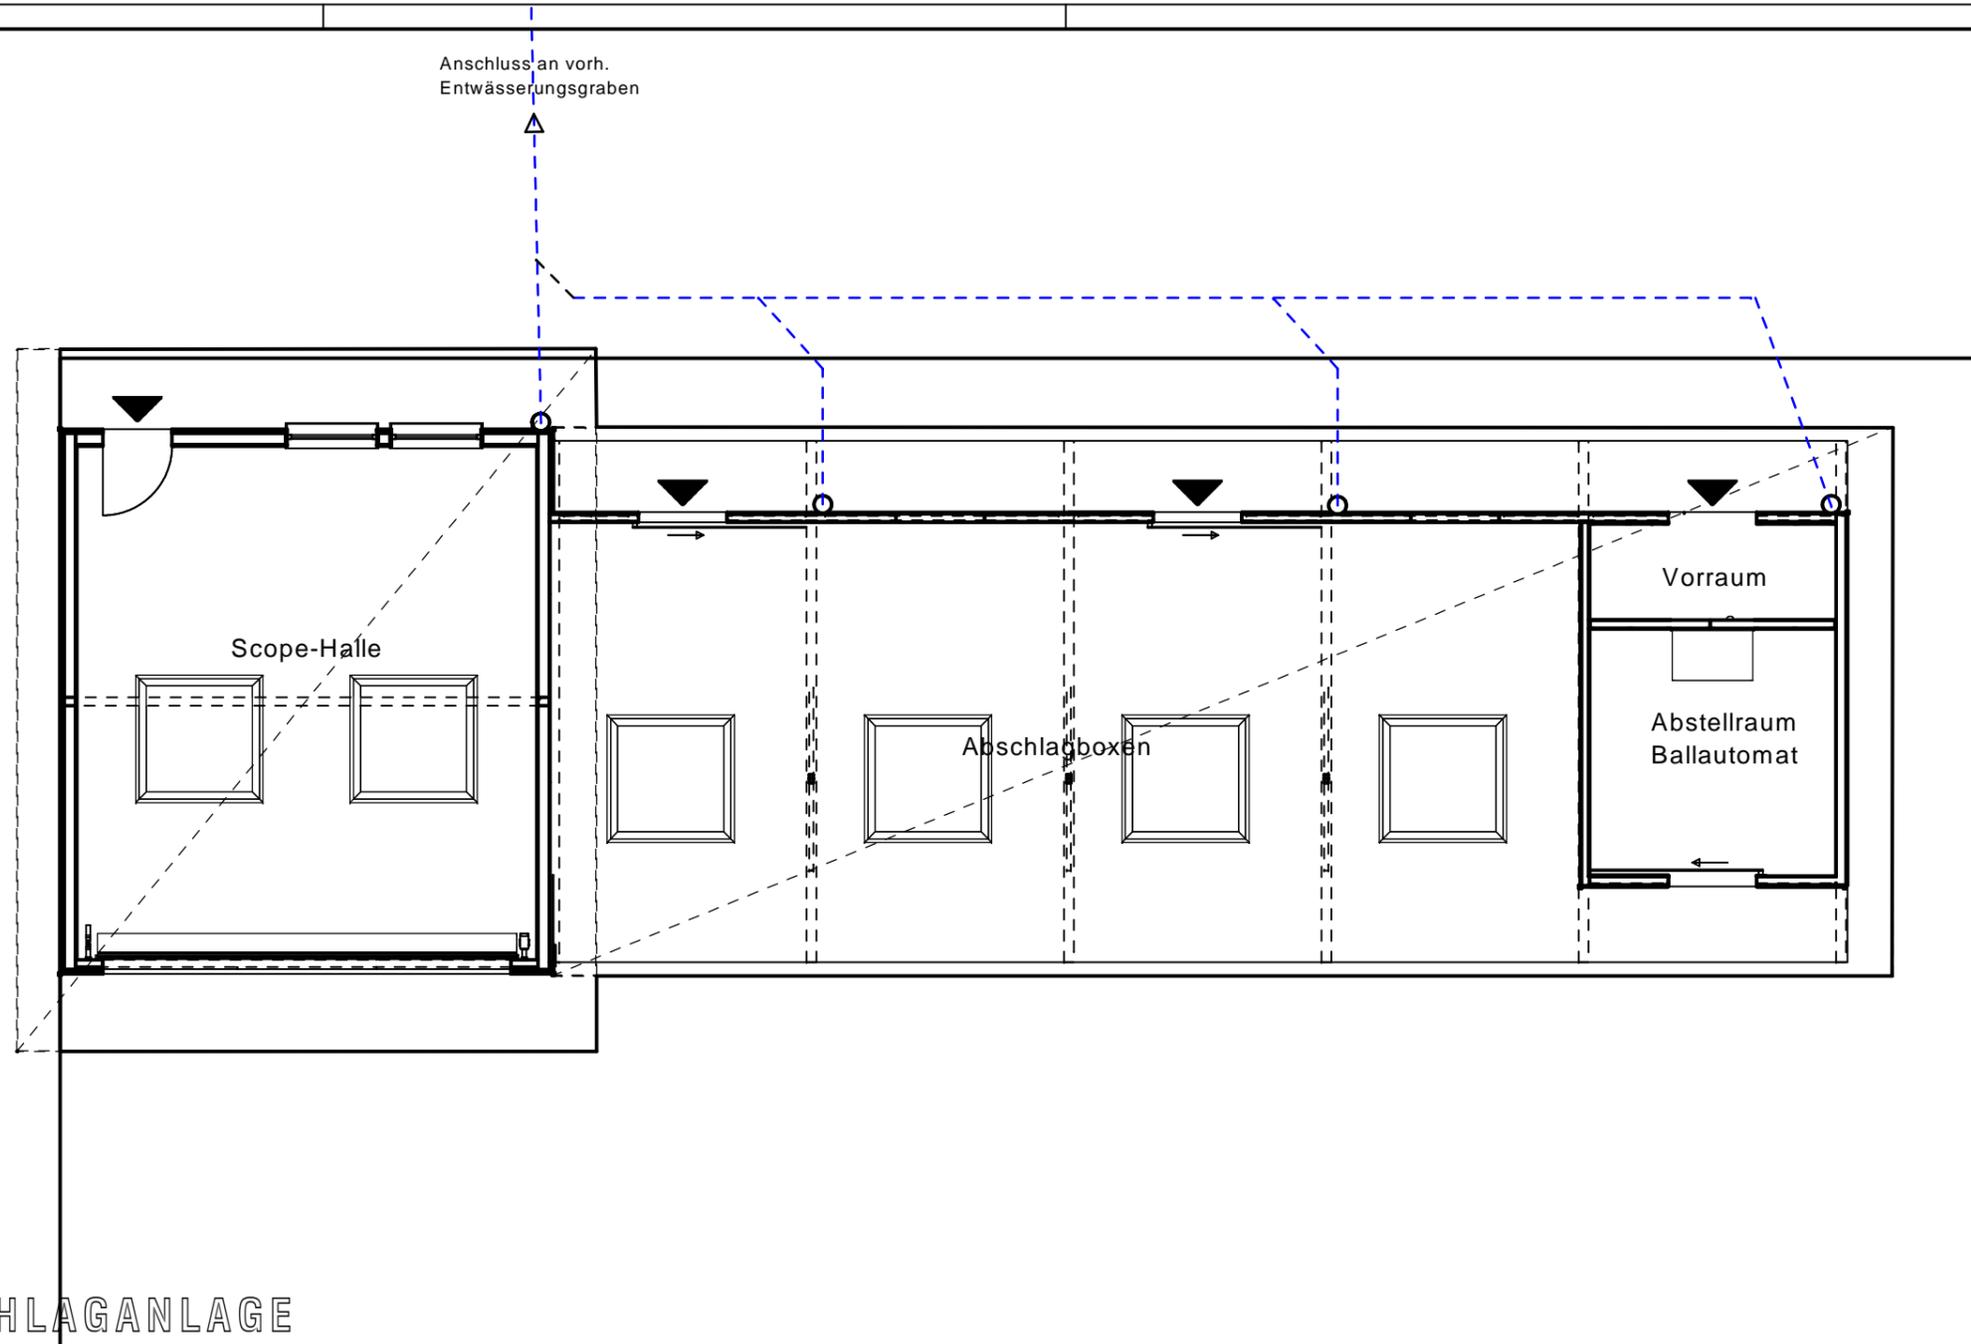

# ABSCHLAGANLAGE



Hafenstrasse 14  
D-59067-Hamm  
Telefon: (02381) 95 65-0  
Telefax: (02381) 95 65-65

E-Mail: mail@hinkelmann-architekturbuero.de  
Internet: www.hinkelmann-architekturbuero.de



Bauvorhaben: Erweiterung einer Driving Range Ebbeckeweg 3 59510 Lippetal	Massstab: <b>1:100</b>	Blattgröße: <b>DIN A3</b>
	Zeichner: X.H., N.K.	
Bauherr: Golfclub Stahlberg im Lippetal e.V. Ebbeckeweg 3 59510 Lippetal	Entwurfsverfasser:	
	Bauherr:	
Zeichnung: <b>Grundriss Abschlaganlage</b>	Datum: <b>16.08.2017</b>	
	Büroprojekt: <b>1648GOLF</b>	Blatt-Nr.: <b>BA_01</b>